


ПРАВИЛА ЗЕМЛЕПОЛЬЗОВАНИЯ И ЗАСТРОЙКИ

КАРТА ГРАДОСТРОИТЕЛЬНОГО ЗОНИРОВАНИЯ ДЕРЕВНИ КУСИНО

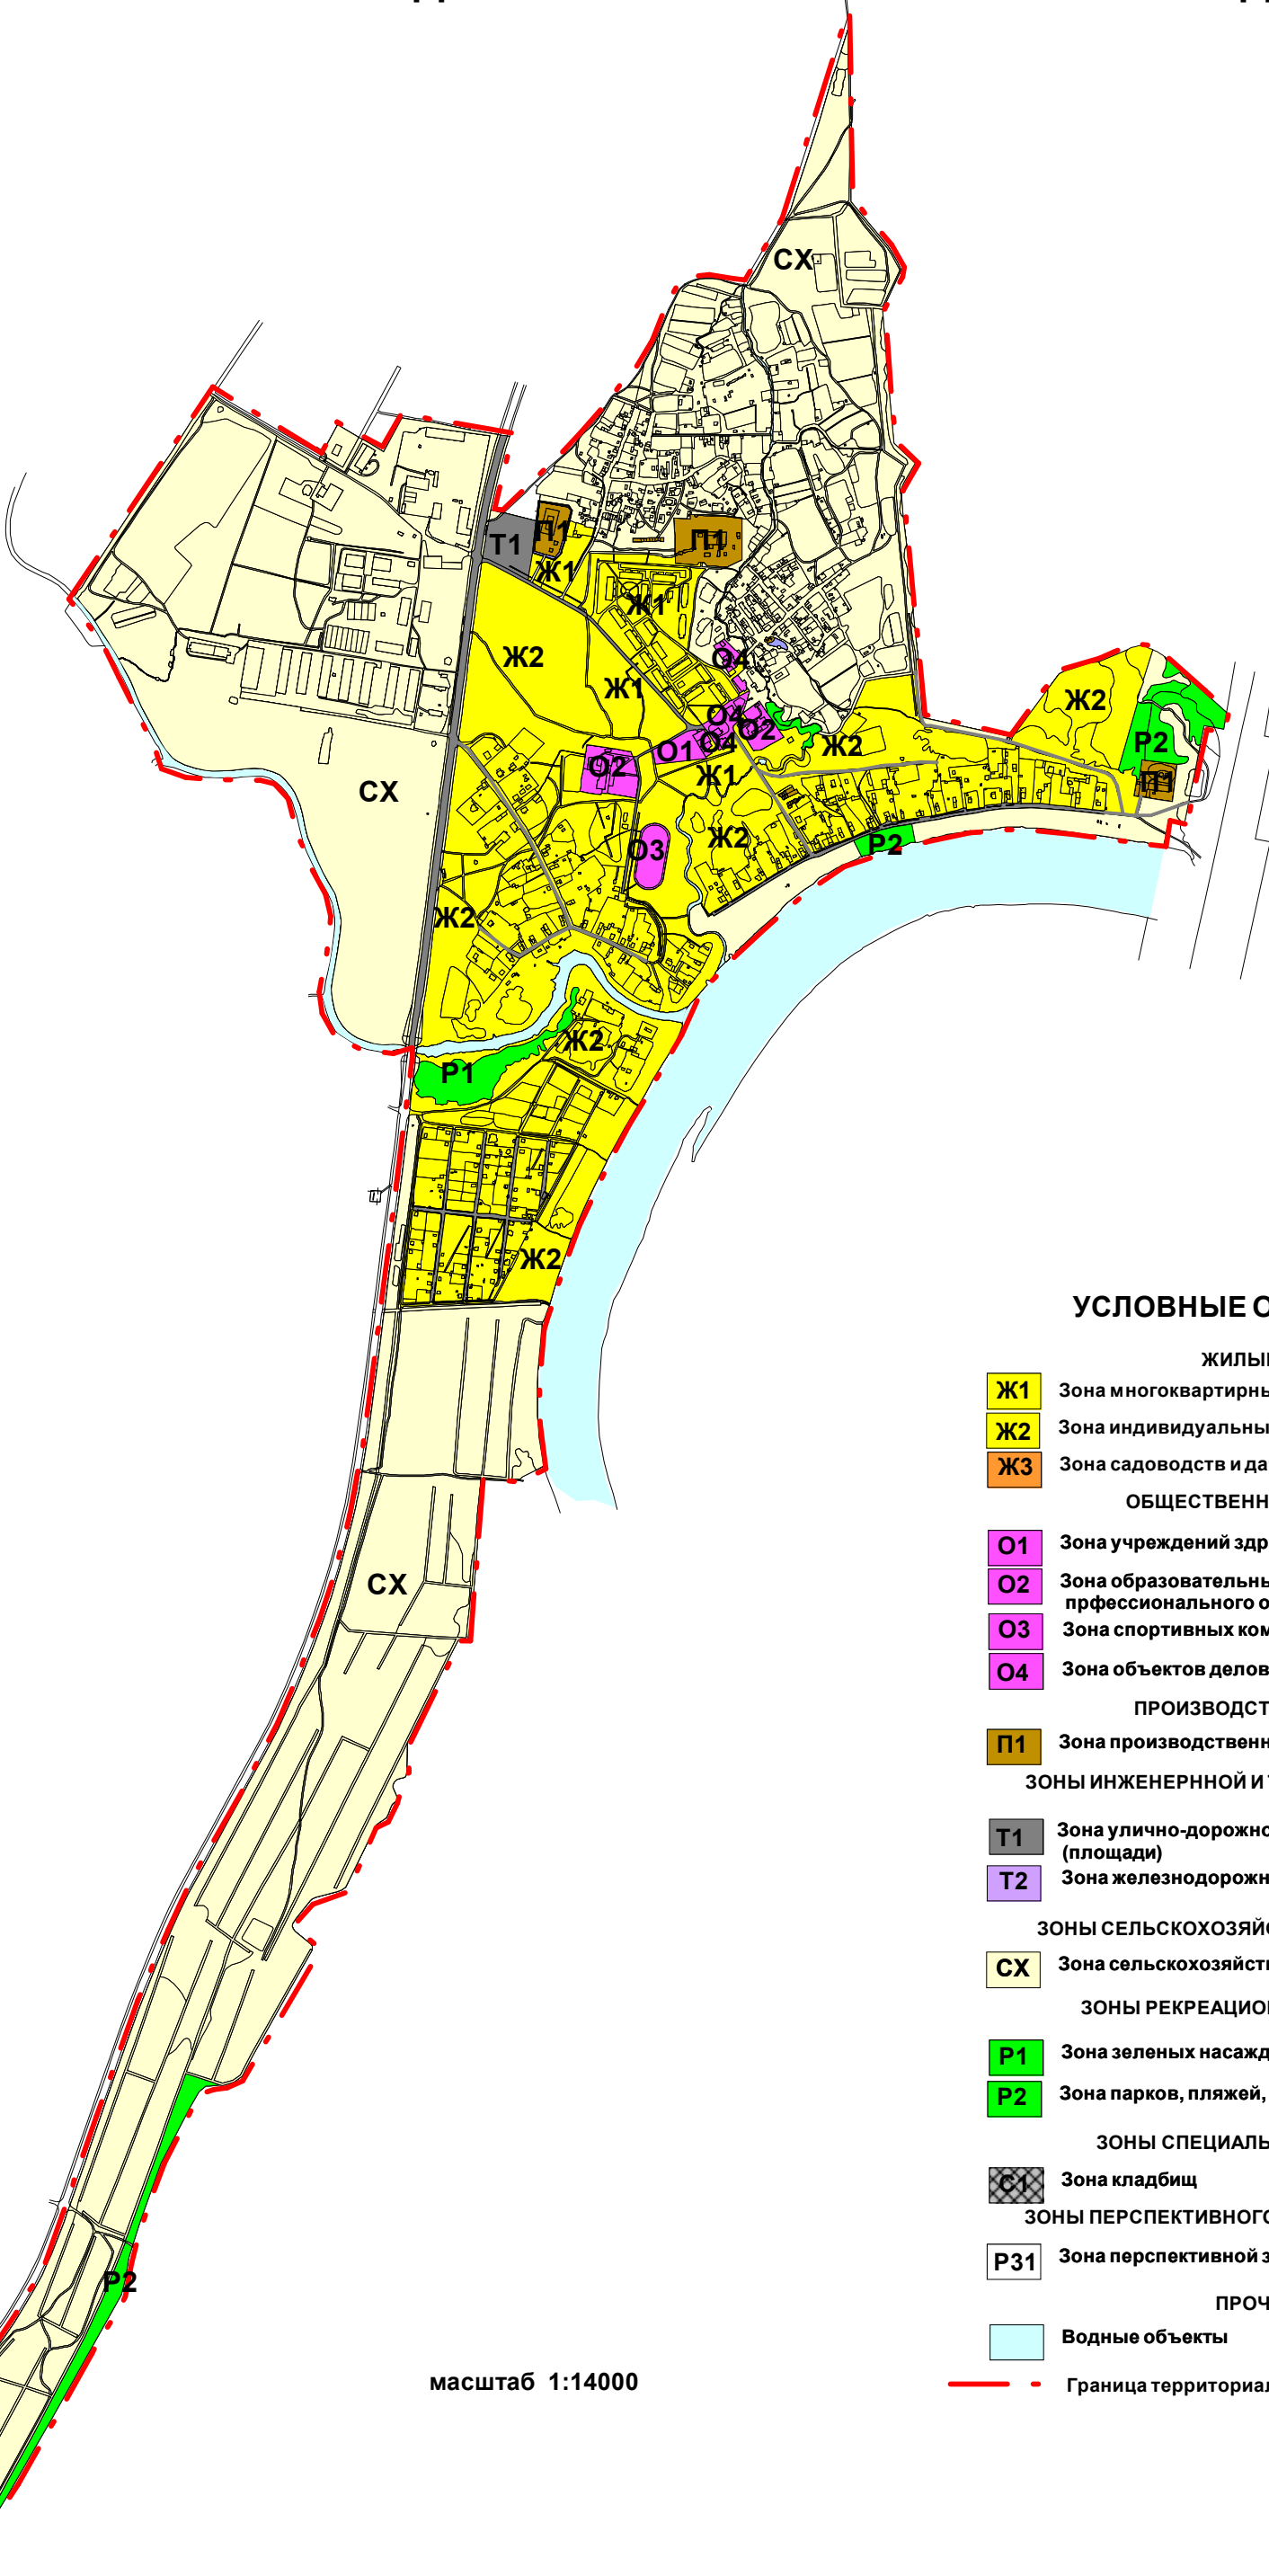

УСЛОВНЫЕ ОБОЗНАЧЕНИЯ:

ЖИЛЫЕ ЗОНЫ

- Ж1** Зона многоквартирных жилых домов 1-3 этажей
- Ж2** Зона индивидуальных жилых домов
- Ж3** Зона садоводств и дачных участков

ОБЩЕСТВЕННО-ДЕЛОВЫЕ ЗОНЫ

- О1** Зона учреждений здравоохранения и социальной защиты
- О2** Зона образовательных учреждений среднего и высшего профессионального образования
- О3** Зона спортивных комплексов и ооружений
- О4** Зона объектов делового, общественного назначения

ПРОИЗВОДСТВЕННЫЕ ЗОНЫ

- П1** Зона производственно-коммунальных объектов

ЗОНЫ ИНЖЕНЕРНОЙ И ТРАНСПОРТНОЙ ИНФРАСТРУКТУР

- Т1** Зона улично-дорожной сети, объектов транспортной инфраструктуры (площади)
- Т2** Зона железнодорожного транспорта

ЗОНЫ СЕЛЬСКОХОЗЯЙСТВЕННОГО ИСПОЛЬЗОВАНИЯ

- СХ** Зона сельскохозяйственного использования

ЗОНЫ РЕКРЕАЦИОННОГО НАЗНАЧЕНИЯ

- Р1** Зона зеленых насаждений общего пользования
- Р2** Зона парков, пляжей, прибрежных мест отдыха, лесов

ЗОНЫ СПЕЦИАЛЬНОГО НАЗНАЧЕНИЯ

- С1** Зона кладбищ

ЗОНЫ ПЕРСПЕКТИВНОГО ГРАДОСТРОИТЕЛЬНОГО РАЗВИТИЯ

- Р31** Зона перспективной застройки

ПРОЧИЕ

- Водные объекты

- Граница территориальной зоны

масштаб 1:14000