


ПРАВИЛА ЗЕМЛЕПОЛЬЗОВАНИЯ И ЗАСТРОЙКИ

КАРТА ГРАДОСТРОИТЕЛЬНОГО ЗОНИРОВАНИЯ ДЕРЕВНИ МЕНЕВША

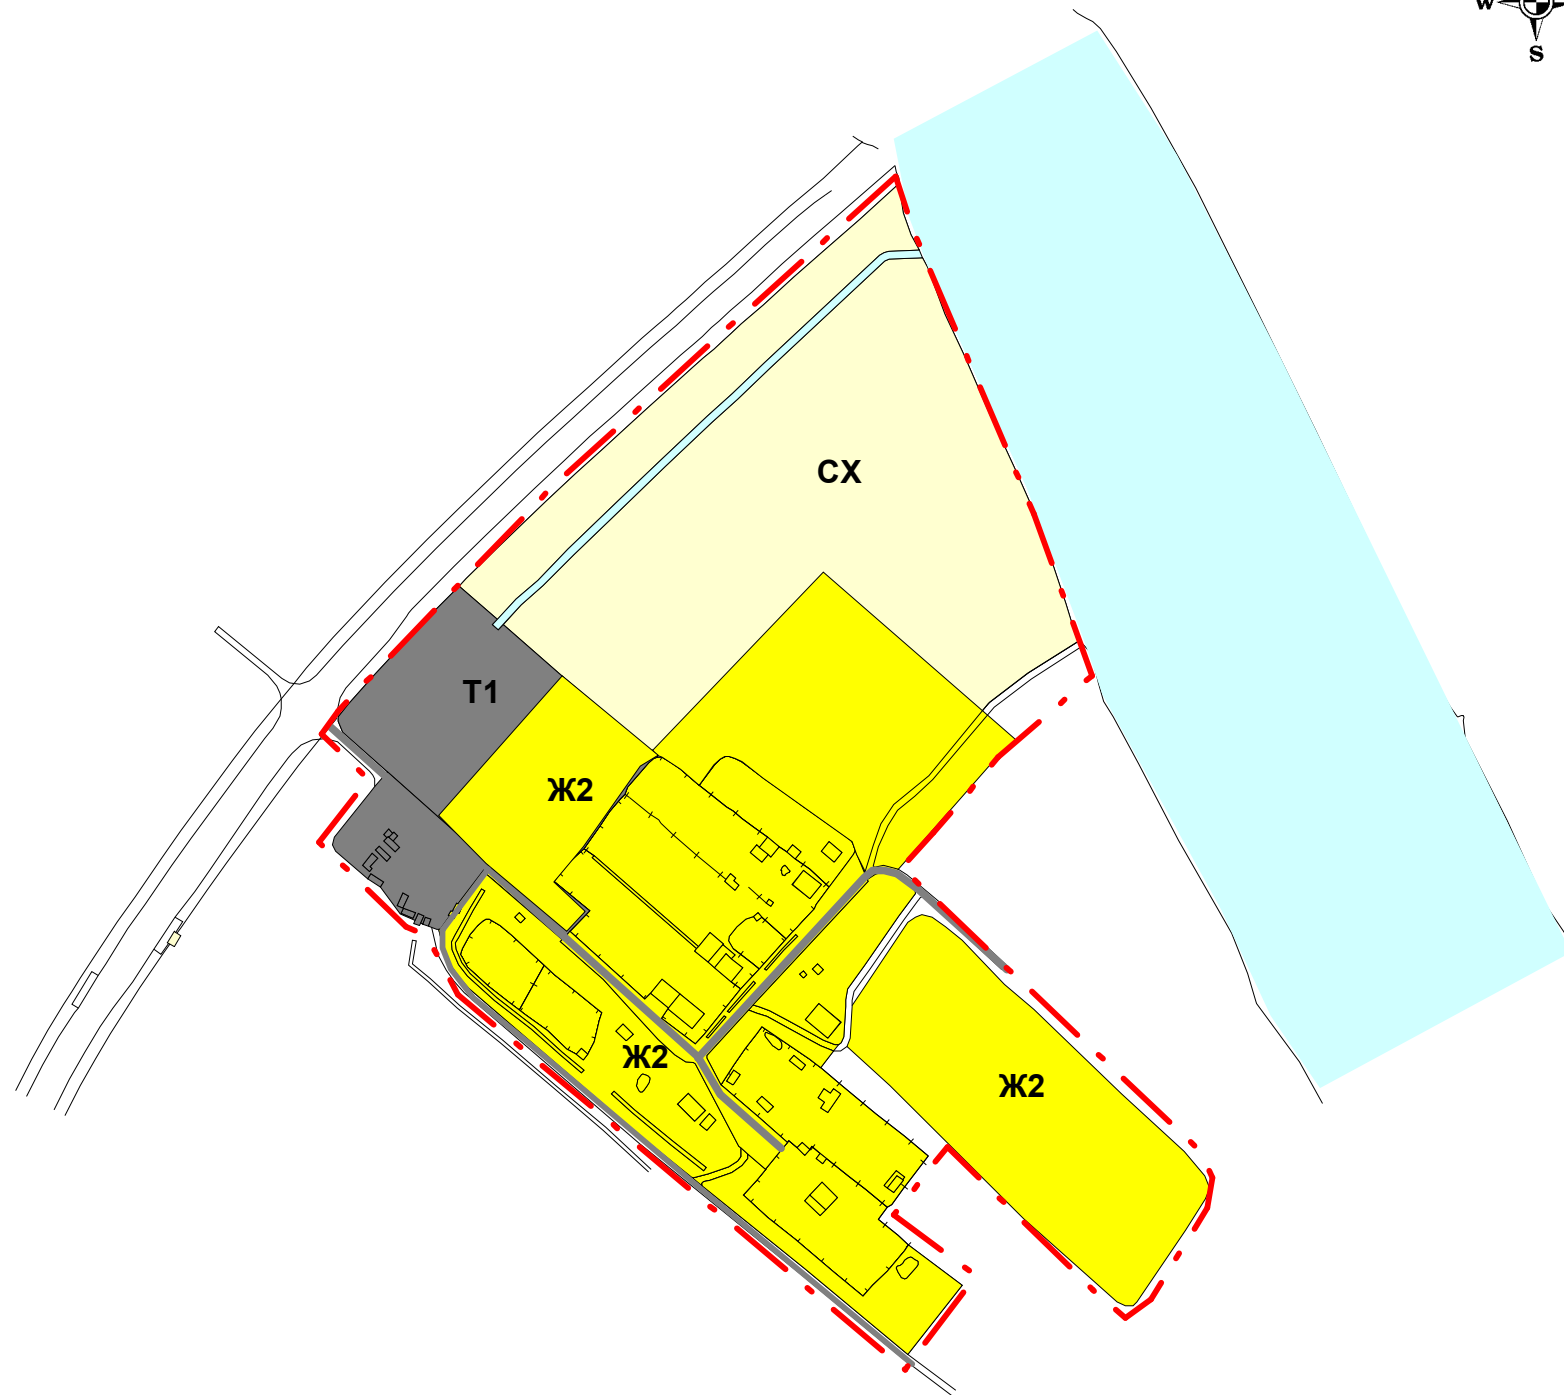

УСЛОВНЫЕ ОБОЗНАЧЕНИЯ:

ЖИЛЫЕ ЗОНЫ

- Ж1** Зона многоквартирных жилых домов
- Ж2** Зона индивидуальных жилых домов
- Ж3** Зона садоводств и дачных участков

ОБЩЕСТВЕННО-ДЕЛОВЫЕ ЗОНЫ

- О1** Зона учреждений здравоохранения и социальной защиты
- О2** Зона образовательных учреждений среднего и высшего профессионального образования
- О3** Зона спортивных комплексов и ооружений
- О4** Зона объектов делового, общественного назначения

ПРОИЗВОДСТВЕННЫЕ ЗОНЫ

- П1** Зона производственно-коммунальных объектов

ЗОНЫ ИНЖЕНЕРНОЙ И ТРАНСПОРТНОЙ ИНФРАСТРУКТУР

- T1** Зона улично-дорожной сети, объектов транспортной инфраструктуры (площади)
- T2** Зона железнодорожного транспорта

ЗОНЫ СЕЛЬСКОХОЗЯЙСТВЕННОГО ИСПОЛЬЗОВАНИЯ

- CX** Зона сельскохозяйственного использования

ЗОНЫ РЕКРЕАЦИОННОГО НАЗНАЧЕНИЯ

- P1** Зона зеленых насаждений общего пользования
- P2** Зона парков, пляжей, прибрежных мест отдыха, лесов

ЗОНЫ СПЕЦИАЛЬНОГО НАЗНАЧЕНИЯ

- C1** Зона кладбищ

ЗОНЫ ПЕРСПЕКТИВНОГО ГРАДОСТРОИТЕЛЬНОГО РАЗВИТИЯ

- P31** Зона перспективной застройки

ПРОЧИЕ

- Водные объекты
- Граница территориальной зоны

масштаб 1:3000