


ПРАВИЛА ЗЕМЛЕПОЛЬЗОВАНИЯ И ЗАСТРОЙКИ

КАРТА ГРАДОСТРОИТЕЛЬНОГО ЗОНИРОВАНИЯ ПОСЕЛКА ИЗВОЗ

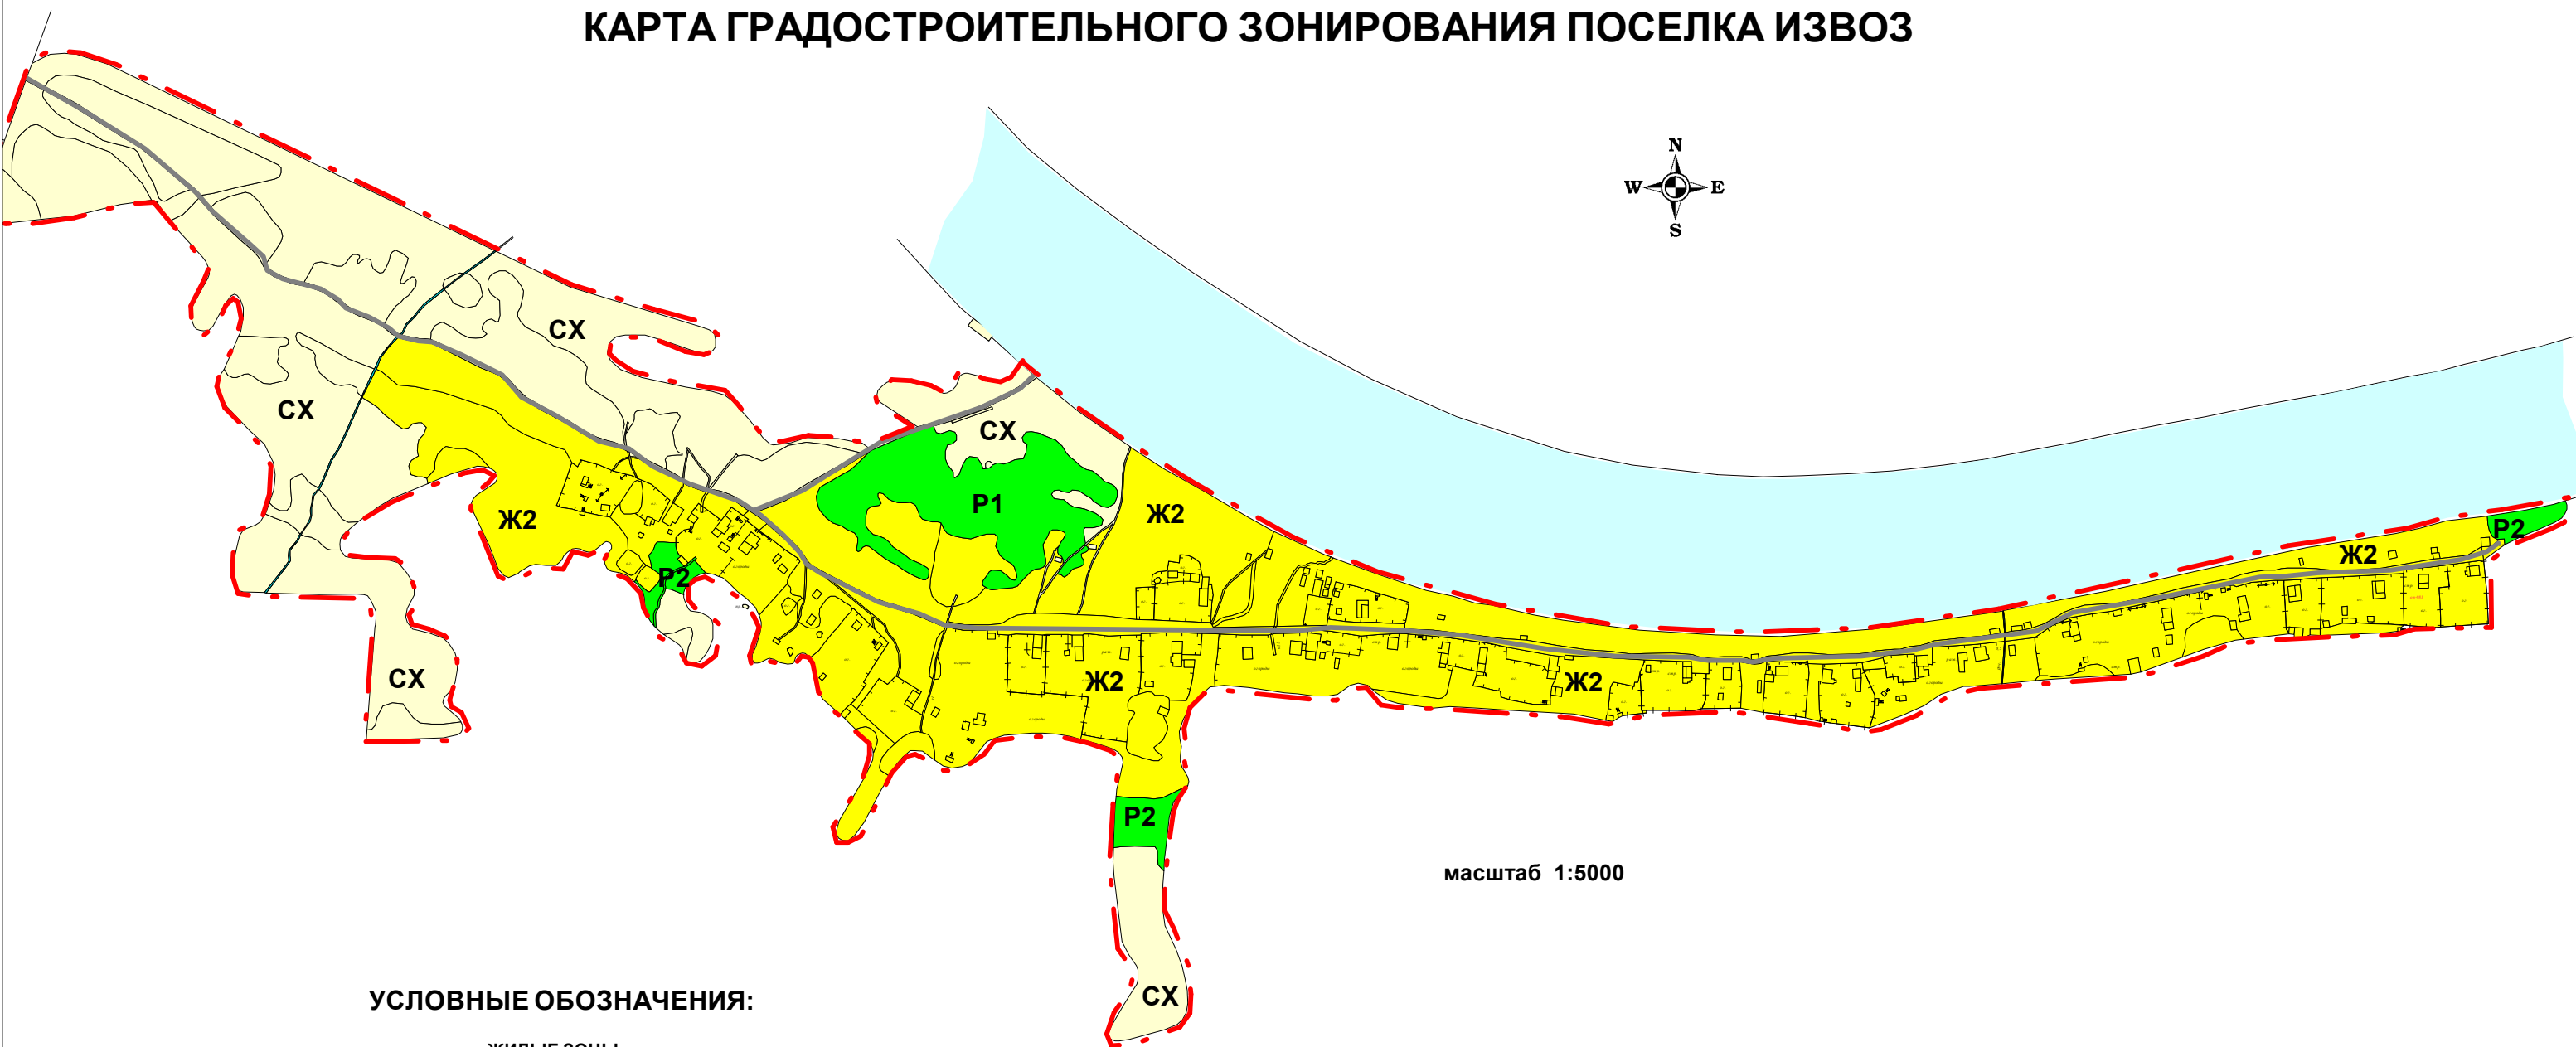

масштаб 1:5000

УСЛОВНЫЕ ОБОЗНАЧЕНИЯ:

- | | | | |
|---|--|--|--|
| ЖИЛЫЕ ЗОНЫ | | ЗОНЫ СЕЛЬСКОХОЗЯЙСТВЕННОГО ИСПОЛЬЗОВАНИЯ | |
| Ж1 | Зона многоквартирных жилых домов | СХ | Зона сельскохозяйственного использования |
| Ж2 | Зона индивидуальных жилых домов | ЗОНЫ РЕКРЕАЦИОННОГО НАЗНАЧЕНИЯ | |
| Ж3 | Зона садоводств и дачных участков | Р1 | Зона зеленых насаждений общего пользования |
| ОБЩЕСТВЕННО-ДЕЛОВЫЕ ЗОНЫ | | Р2 | Зона парков, пляжей, прибрежных мест отдыха, лесов |
| О1 | Зона учреждений здравоохранения и социальной защиты | ЗОНЫ СПЕЦИАЛЬНОГО НАЗНАЧЕНИЯ | |
| О2 | Зона образовательных учреждений среднего и высшего профессионального образования | С1 | Зона кладбищ |
| О3 | Зона спортивных комплексов и ооружений | ЗОНЫ ПЕРСПЕКТИВНОГО ГРАДОСТРОИТЕЛЬНОГО РАЗВИТИЯ | |
| О4 | Зона объектов делового, общественного назначения | Р31 | Зона перспективной застройки |
| ПРОИЗВОДСТВЕННЫЕ ЗОНЫ | | ПРОЧИЕ | |
| П1 | Зона производственно-коммунальных объектов | | Водные объекты |
| ЗОНЫ ИНЖЕНЕРНОЙ И ТРАНСПОРТНОЙ ИНФРАСТРУКТУР | | | Граница территориальной зоны |
| Т1 | Зона улично-дорожной сети, объектов транспортной инфраструктуры (площади) | | |
| Т2 | Зона железнодорожного транспорта | | |